

# Verkaveling "Savelberg"

Goedgekeurde verkaveling  
dossiernr. A2017/23 d.d. 22/11/2017

## Afpalingsplan Lot 21


Gemeente Balen, 1° afdeling, Sectie A

nrs. 521A4/deel en 532N/deel

Gereserveerd perceelnummer: 1879Z P0000

Groot volgens meting: 2a 90ca

Overzichtsplan Schaal 1/2.000

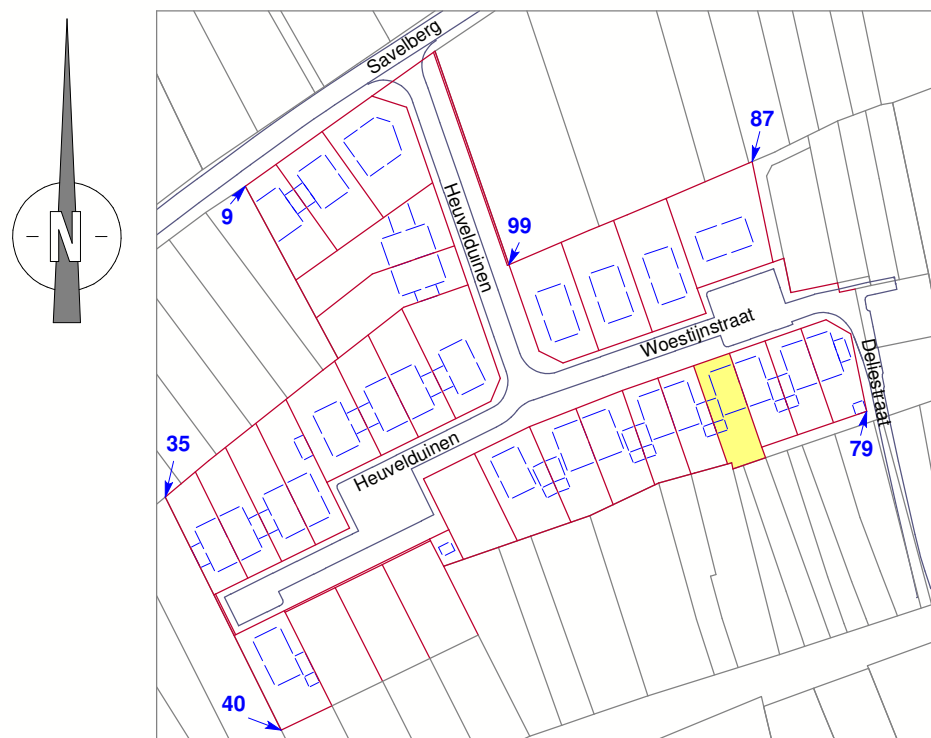

Coördinatenlijst

Nr	X	Y	Commentaar	Nr	X	Y	Commentaar
9	205852,48	207764,55	nieuwe paalsteen	79	206016,91	207705,07	nieuwe paalsteen
35	205831,33	207682,38	nieuwe paalsteen	87	205986,60	207771,06	bestaande paalsteen
40	205862,00	207620,69	nieuwe paalsteen	99	205922,27	207743,84	nieuwe paalsteen

### Legende

- boom met hoge stam
- nutskast <50cm
- nutskast >= 50cm
- verlichtingspaal
- elektriciteitspaal
- straatkap water
- straatkap gas
- straatkap brandkraan
- straatkap divers
- huisaansluiting DWA
- huisaansluiting RWA
- straatkolk
- putdeksel DWA
- putdeksel RWA
- draadafsluiting
- houten afsluiting
- betonplaten
- perceelsgrens
- bouwzone
- bestaande paalsteen
- nieuwe paalsteen

Landmeterskantoor Houben bvba

Bochtlaan 32 B

B-3600 Genk

Tel. (+32) (0)89/30.62.63

e-mail: info@landmeterhouben.be

Opgemaakt te Genk op 15.06.2020 door


Jos Houben  
landmeter-expert

Bart Houben  
ing. landmeter-expert

Beëdigd door de Rechtbank van Eerste Aanleg te Tongeren.  
Ingeschreven op het Tableau van de Federale Raden van Landmeters-Experten  
onder het nr. LAN/040009 (Jos Houben) en het nr. LAN/121511 (Bart Houben)

Planreferentienr.: 13003/10682

Dossier: 20/6650

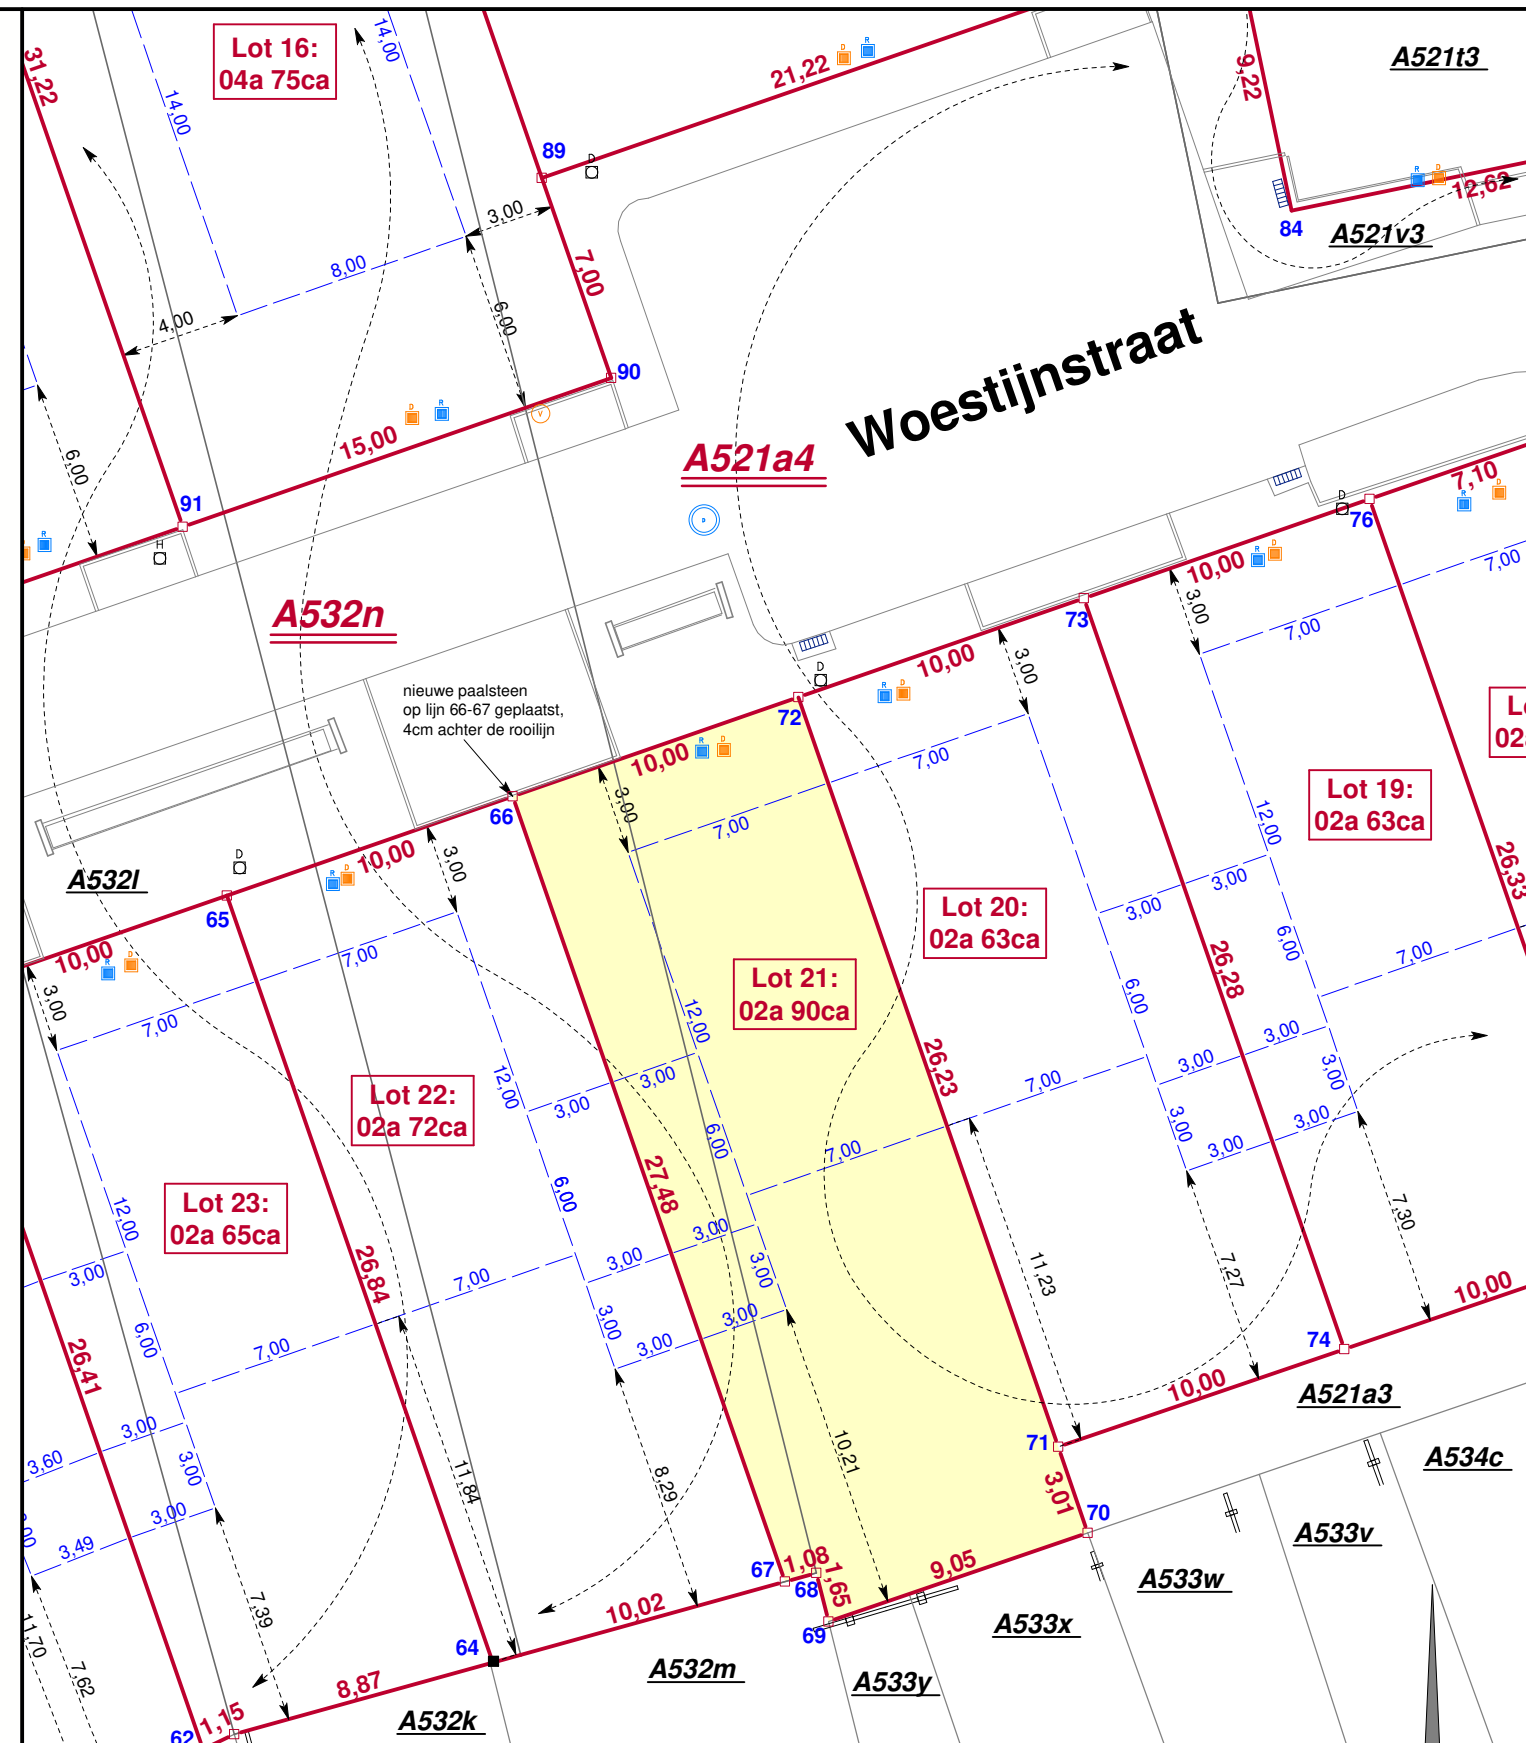

Coördinatenlijst

Nr	X	Y	Commentaar
66	205971,11	207717,11	nieuwe paalsteen op de lijn 66-67, 4cm achter de rooilijn
67	205980,11	207691,14	nieuwe paalsteen
68	205981,16	207691,43	nieuwe paalsteen
69	205981,56	207689,83	nieuwe paalsteen
70	205990,12	207692,75	nieuwe paalsteen
71	205989,15	207695,60	nieuwe paalsteen
72	205980,56	207720,38	nieuwe paalsteen

### Motivering grensbepaling:

Alle grenzen volgens goedgekeurd verkavelingsplan  
Anteagrop, d.d. 18/09/2017

Alle grenzen die niet aangeduid zijn met een  
symbool of lijnstijl, vermeld in de legende,  
zijn niet gematerialiseerd.

Schaal : 1/250