

Verkaveling "Savelberg"

Goedgekeurde verkaveling
dossiernr. A2017/23 d.d. 22/11/2017

Afpalingsplan Lot 23


Gemeente Balen, 1° afdeling, Sectie A

nrs. 522R/deel en 532L/deel

Gereserveerd perceelnummer: 1879B2 P0000

Groot volgens meting: 2a 65ca

Overzichtsplan Schaal 1/2.000

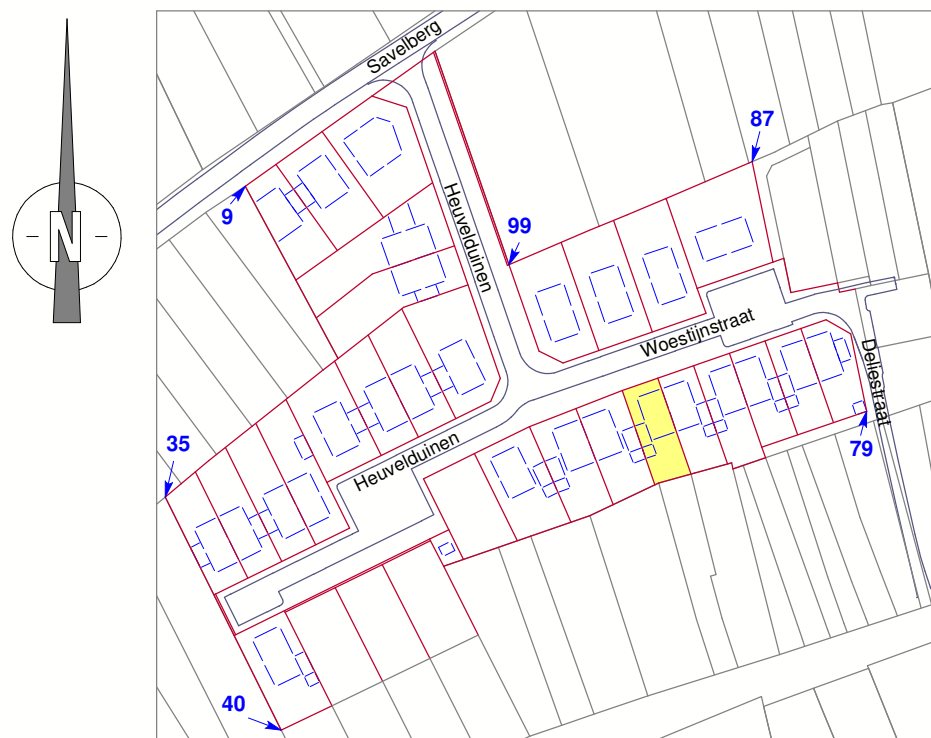

Coördinatenlijst

Nr	X	Y	Commentaar	Nr	X	Y	Commentaar
9	205852,48	207764,55	nieuwe paalsteen	79	206016,91	207705,07	nieuwe paalsteen
35	205831,33	207682,38	nieuwe paalsteen	87	205986,60	207771,06	bestaande paalsteen
40	205862,00	207620,69	nieuwe paalsteen	99	205922,27	207743,84	nieuwe paalsteen

Legende

- boom met hoge stam
- nutskast < 50cm
- nutskast >= 50cm
- verlichtingspaal
- elektriciteitspaal
- straatkap water
- straatkap gas
- straatkap brandkraan
- straatkap divers
- huisaansluiting DWA
- huisaansluiting RWA
- straatkolk
- putdeksel DWA
- putdeksel RWA
- draadafsluiting
- houten afsluiting
- betonplaten
- perceelsgrens
- bouwzone
- bestaande paalsteen
- nieuwe paalsteen

Landmeterskantoor Houben bvba

Bochtlaan 32 B

B-3600 Genk

Tel. (+32) (0)89/30.62.63

e-mail: info@landmeterhouben.be

Opgemaakt te Genk op 15.06.2020 door


Jos Houben
landmeter-expert

Bart Houben
ing. landmeter-expert

Beëdigd door de Rechtbank van Eerste Aanleg te Tongeren.
Ingeschreven op het Tableau van de Federale Raden van Landmeters-Experten
onder het nr. LAN/040009 (Jos Houben) en het nr. LAN/121511 (Bart Houben)

Planreferentienr.: 13003/10683

Dossier: 20/6650

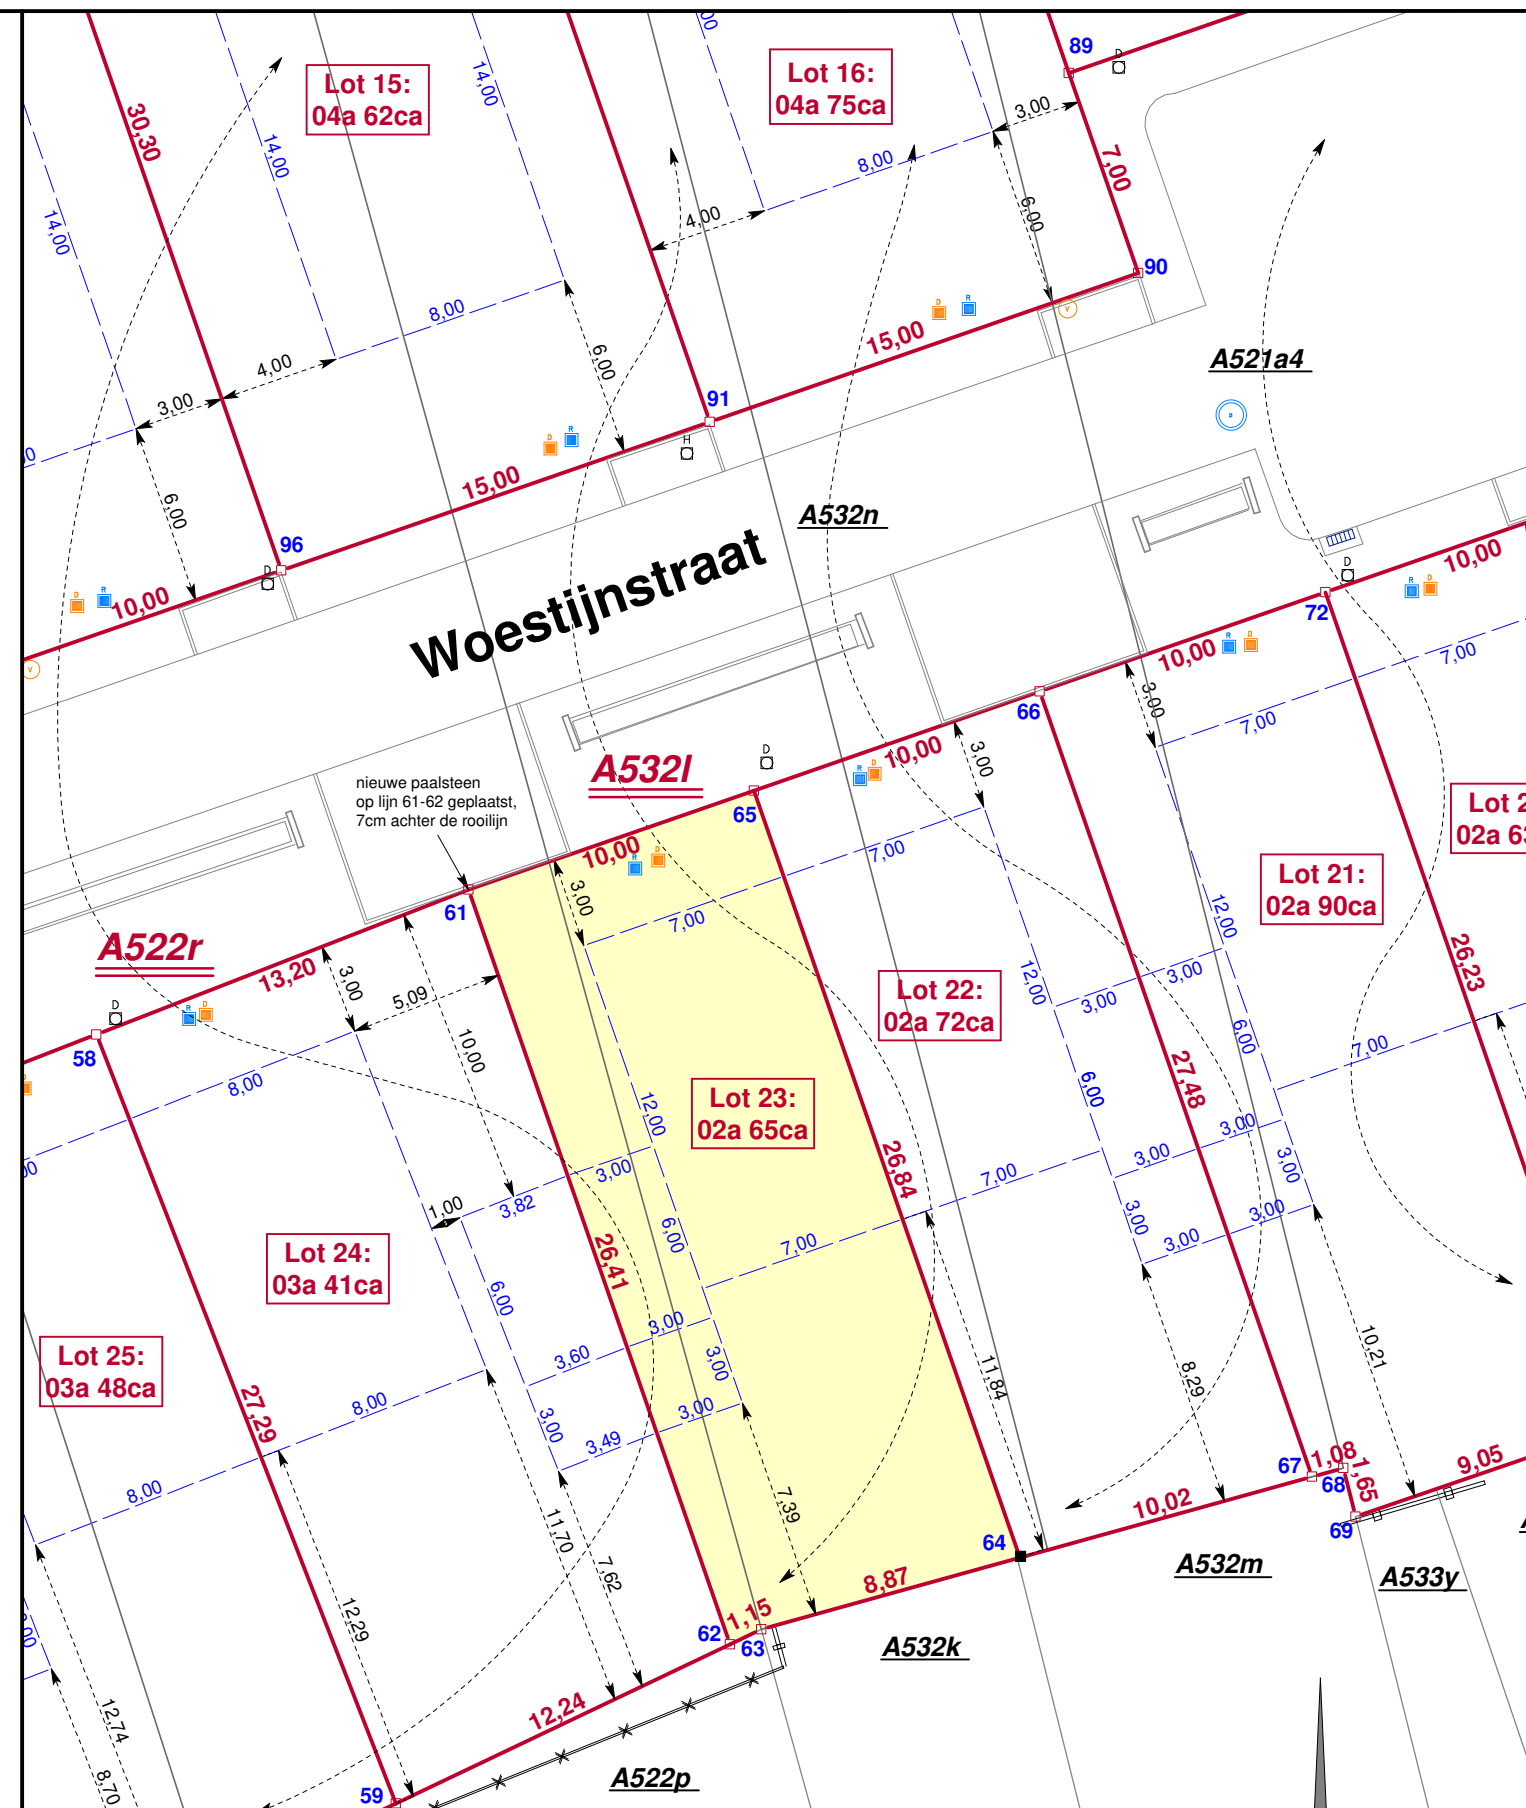

Coördinatenlijst

Nr	X	Y	Commentaar
61	205952,22	207710,56	nieuwe paalsteen op de lijn 61-62, 7cm achter de rooilijn
62	205960,87	207685,60	nieuwe paalsteen
63	205961,91	207686,10	nieuwe paalsteen
64	205970,46	207688,47	bestaande paalsteen
65	205961,66	207713,83	nieuwe paalsteen

Motivering grensbepaling:

Alle grenzen volgens goedgekeurd verkavelingsplan
Anteagrop, d.d. 18/09/2017

Alle grenzen die niet aangeduid zijn met een
symbool of lijnstijl, vermeld in de legende,
zijn niet gematerialiseerd.

Schaal : 1/250